


TEMA DI PROGETTO:
UN APPARTAMENTO
PER RICEVERE

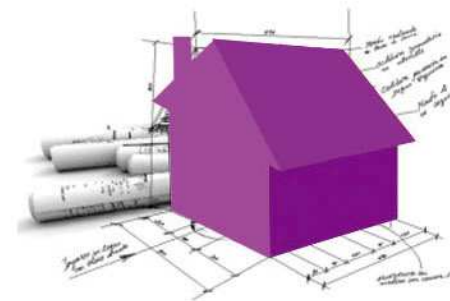


stato *di* fatto


Progetto di ristrutturazione di un appartamento in una palazzina degli anni '70

richieste del cliente

- living open space
- suite matrimoniale
- stanza ospiti
- lavanderia
- riutilizzo di mobili di proprietà

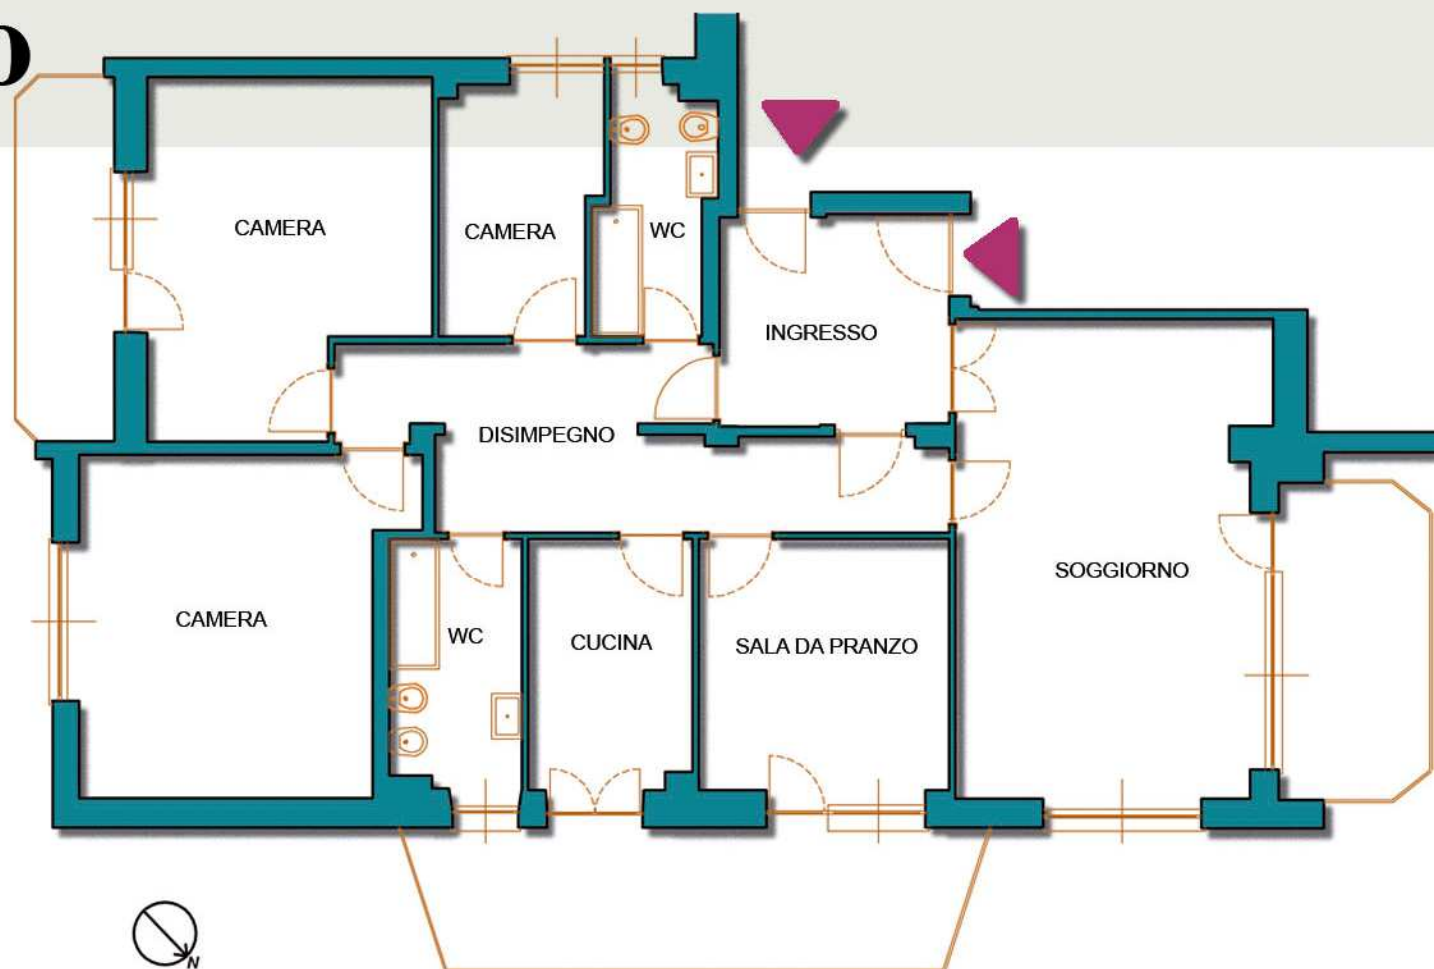


TEMA DI PROGETTO:
UN APPARTAMENTO
PER RICEVERE

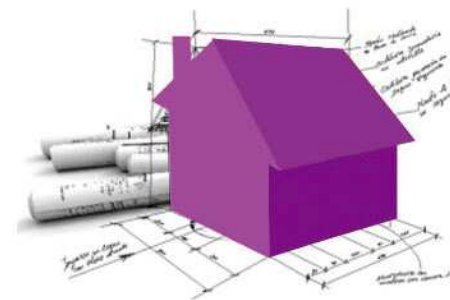


progetto *esecutivo*


Sono state demolite le pareti che delimitavano l'ingresso e la sala da pranzo, per consentire l'accesso direttamente ad una zona ampia ed elegante destinata alla ricezione degli ospiti, secondo i desideri della committenza. Il disimpegno è stato ridotto per ampliare la cucina e realizzare il locale lavanderia. I due bagni sono stati integralmente rinnovati.

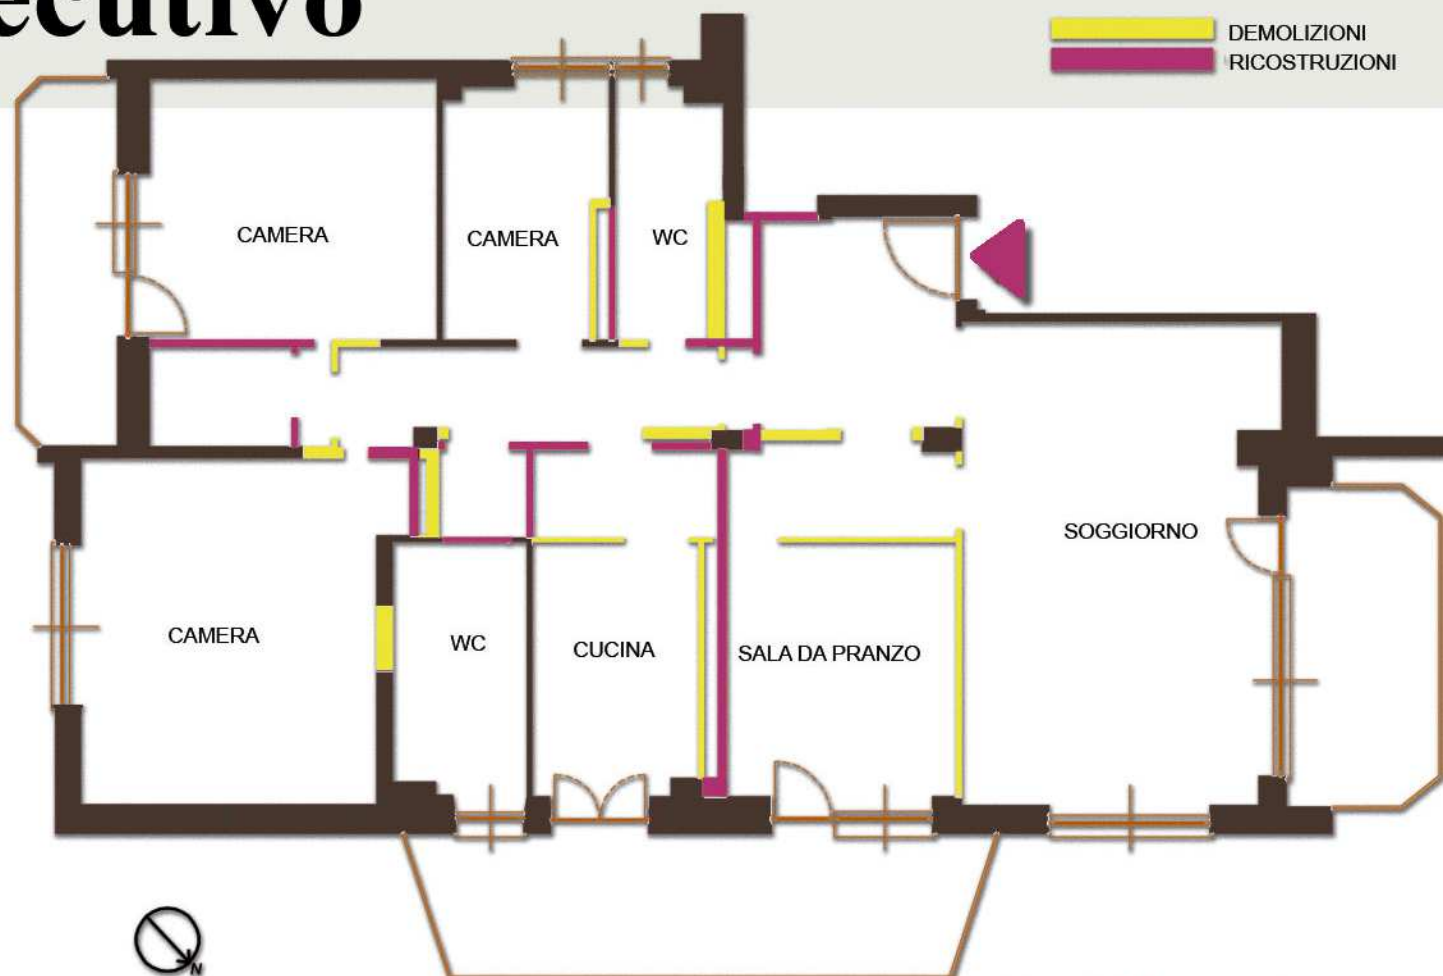

TEMA DI PROGETTO:
UN APPARTAMENTO
PER RICEVERE

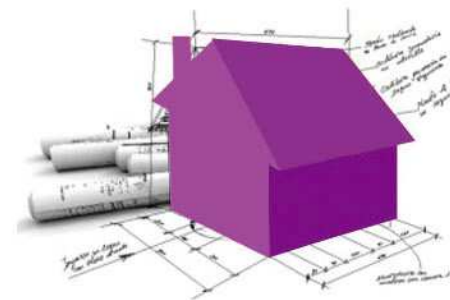

*p*rogetto *e*secutivo

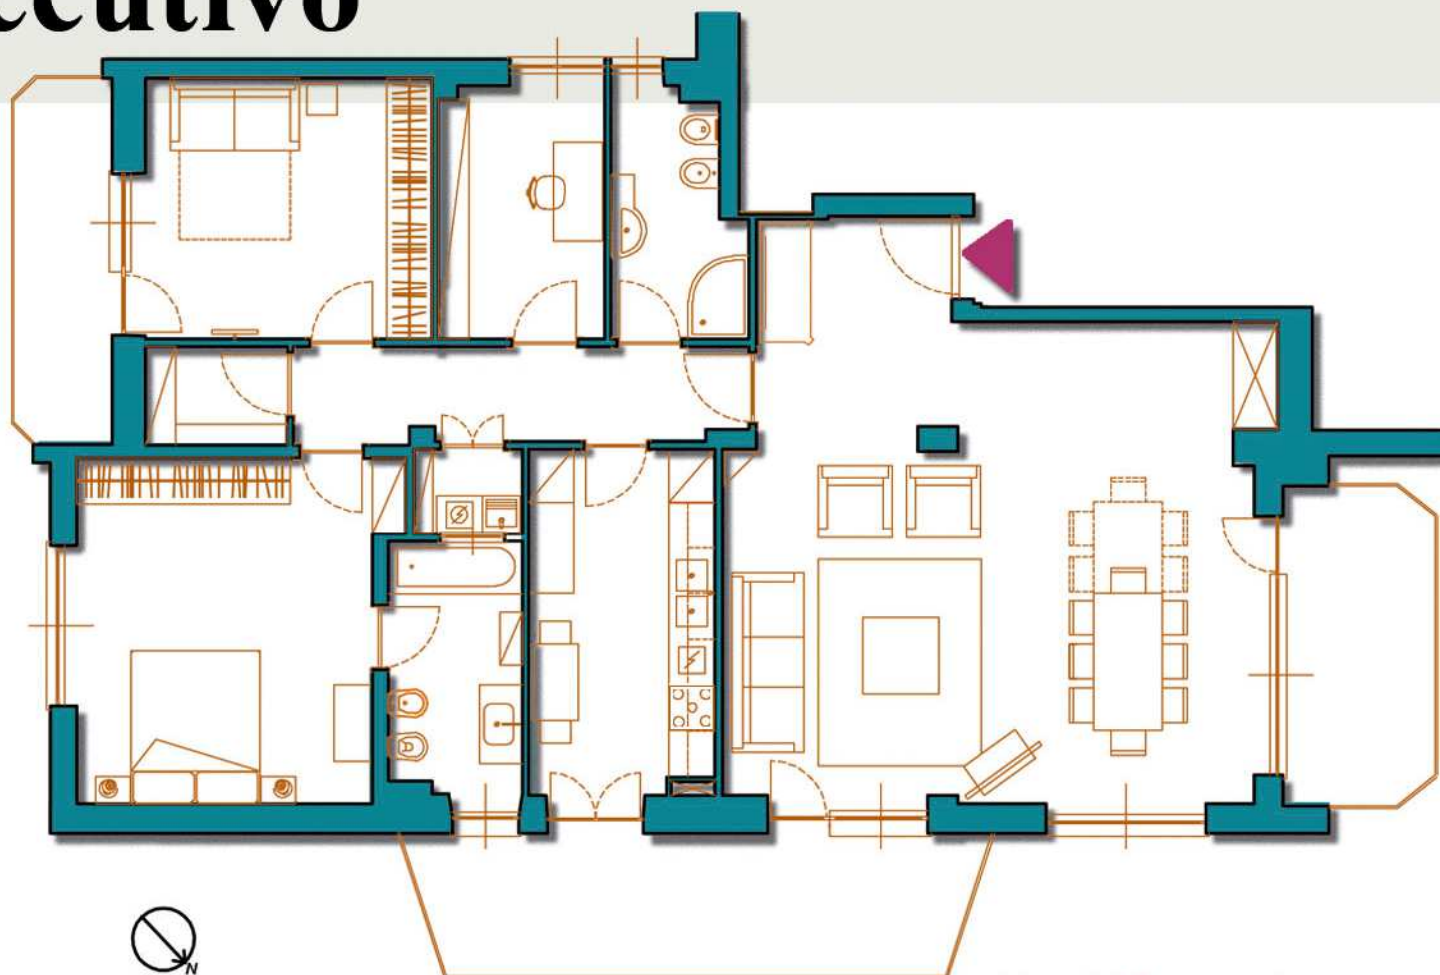

architett*i*nazione